







# ΕΦΗΜΕΡΙΣ ΤΗΣ ΚΥΒΕΡΝΗΣΕΩΣ

## ΤΗΣ ΕΛΛΗΝΙΚΗΣ ΔΗΜΟΚΡΑΤΙΑΣ

**ΤΕΥΧΟΣ ΤΕΤΑΡΤΟ** **Αρ. Φύλλου 629**

2 Αυγούστου 2001


ΠΕΡΙΕΧΟΜΕΝΑ

**ΑΠΟΦΑΣΕΙΣ**



## ΑΠΟΦΑΣΕΙΣ

Αριθ. 1856 (1)

Τροποποίηση ρυμοτομικού σχεδίου στα Ο.Τ.414 και 415 του Δήμου Χαλάστρας Νομού Θεσσαλονίκης.

Ο ΓΕΝΙΚΟΣ ΓΡΑΜΜΑΤΕΑΣ ΠΕΡΙΦΕΡΕΙΑΣ ΚΕΝΤΡΙΚΗΣ ΜΑΚΕΔΟΝΙΑΣ

Έχοντας υπόψη:

1) Τις διατάξεις του άρθρου 154 του από 14-7-1999 Π.Δ/τος «Κώδικας βασικής πολεοδομικής νομοθεσίας» (ΦΕΚ 580Δ/99).

2) Τις διατάξεις του Ν.2503/1997 «Διοίκηση,Οργάνωση της Περιφέρειας, ρύθμιση θεμάτων για την Τοπική Αυτοδιοίκηση και άλλες διατάξεις» (ΦΕΚ 107Α/97).

3) Τις διατάξεις του Ν.2831/2000 «Τροποποίηση των διατάξεων του Ν.1577/1985 (Γενικός Οικοδομικός Κανονισμός) και άλλες πολεοδομικές διατάξεις» (ΦΕΚ 140Α/2000) και ειδικότερα του άρθρου 29.

4) Τις διατάξεις της με αριθ.5631/26-7-2000 (ΦΕΚ 1339/Β/2000) απόφασης του Γενικού Γραμματέα Περιφέρειας Κεντρικής Μακεδονίας και ειδικότερα της παρ. 3.Β. 1.του άρθρου 1.

5) Τις διατάξεις του άρθρου 29Α του Ν.1558/1985 «Κυβέρνηση και Κυβερνητικά Όργανα» (ΦΕΚ 137Α/85) που προστέθηκε με το άρθρο 27 του Ν. 2081/1992 (ΦΕΚ 154Α/92) και αντικαταστάθηκε με την παράγραφο 2α του άρθρου 1 του Ν. 2469/1997 (ΦΕΚ 38Α/97).

6) Τη με αριθ. 45/2000 Απόφαση του Δημοτικού Συμβουλίου Χαλάστρας.

7) Την 111η πράξη/10η συνεδρία/5-6-2001 θετική γνωμοδότηση του Περιφερειακού Σ.Χ.Ο.Π. Κεντρικής Μακεδονίας.

8) Το Π.Δ. της 25ης- Απριλίου -1989 (ΦΕΚ 296 Δ/17-5-89) με το οποίο εγκρίθηκε η Πολεοδομική Μελέτη οικισμού Χαλάστρας, Νομού Θεσσαλονίκης .

9) Το γεγονός ότι από τις κανονιστικές διατάξεις αυτής της Απόφασης δεν προκαλείται δαπάνη σε βάρος του κρατικού προϋπολογισμού και του οικείου Ο.Τ.Α., αποφασίζουμε:

Εγκρίνεται η τροποποίηση ρυμοτομικού σχεδίου στα Ο.Τ.414 και 415 του Δήμου Χαλάστρας νομού Θεσσαλονίκης ως εξής:

1) Δημιουργείται νέα οδός πλάτους 15,00 μέτρων, η οποία διέρχεται από τα οικοδομικά τετράγωνα 414 και 415

2) Δημιουργούνται δύο νέα Ο.Τ.

α) το 414Β χαρακτηρισμένο ως χώρος Αγροτικών εκθέσεων και κτηνιατρείου και

β) το 415Α χαρακτηρισμένο ως χώρος πρασίνου.

3) Καταργείται ο προβλεπόμενος πεζόδρομος πλάτους 3,00 ανάμεσα στα νέα Ο.Τ.414Β και 415Α και το καταργούμενο τμήμα προσαρτάται στο Ο.Τ.414Β.

Όλες οι παραπάνω ρυθμίσεις φαίνονται στο χρωματισμένο πρωτότυπο διάγραμμα κλίμακας 1:1000 θεωρημένο από το Δ/ντη της ΔΙΠΕΧΩ Κ.Μ.που συνοδεύει την Απόφαση αυτή.

Η ισχύς της Απόφασης αρχίζει από τη δημοσίευσή της στην Εφημερίδα της Κυβερνήσεως

Η Απόφαση αυτή και το διάγραμμα που τη συνοδεύει να δημοσιευθούν στην Εφημερίδα της Κυβερνήσεως.

Θεσσαλονίκη, 11 Ιουλίου 2001

Με εντολή Γενικού Γραμματέα Περιφέρειας

Ο Γενικός Διευθυντής

ΔΗΜΟΣΘΕΝΗΣ ΣΑΡΗΓΙΑΝΝΗΣ

ΔΗΜΟΣ ΧΑΛΑΣΤΡΑΣ

ΔΗΜΟΤΙΚΟ ΔΙΑΜΕΡΙΣΜΑ ΧΑΛΑΣΤΡΑΣ

ΤΡΟΠΟΠΟΙΗΣΗ ΡΥΜΟΤΟΜΙΚΟΥ ΣΧΕΔΙΟΥ

ΕΘΝΙΚΟ ΤΥΠΟΓΡΑΦΕΙΟ
Για τεχνικούς λόγους στο σχεδιάγραμμα έγινε σμίκρυνση κατά ποσοστό 33 %

Ο.Τ. 400
Ο.Τ. 401
Ο.Τ. 402
Ο.Τ. 403
Ο.Τ. 404
Ο.Τ. 405
Ο.Τ. 406
Ο.Τ. 407
Ο.Τ. 408
Ο.Τ. 409
Ο.Τ. 410
Ο.Τ. 411
Ο.Τ. 412
Ο.Τ. 413
Ο.Τ. 414
Ο.Τ. 414Α
Ο.Τ. 379
Ο.Τ. 370
Ο.Τ. 388

ΚΛΙΜΑΚΑ 1:1000

Αριθ. οικ. 4326 (2)

Τροποποίηση ρυμοτομικού σχεδίου στα Ο.Τ. 71 και 220 του Δήμου Χαλάστρας Νομού Θεσσαλονίκης.

Ο ΓΕΝΙΚΟΣ ΓΡΑΜΜΑΤΕΑΣ ΠΕΡΙΦΕΡΕΙΑΣ ΚΕΝΤΡΙΚΗΣ ΜΑΚΕΔΟΝΙΑΣ

Έχοντας υπόψη:

1) Τις διατάξεις του άρθρου 154 του από 14-7-1999 Π.Δ/τος «Κώδικας βασικής πολεοδομικής νομοθεσίας» (ΦΕΚ 580Δ/99).

2) Τις διατάξεις του Ν.2503/1997 «Διοίκηση,Οργάνωση της Περιφέρειας, ρύθμιση θεμάτων για την Τοπική Αυτοδιοίκηση και άλλες διατάξεις» (ΦΕΚ 107Α/97).

3) Τις διατάξεις του Ν.2831/2000 «Τροποποίηση των διατάξεων του Ν.1577/1985 (Γενικός Οικοδομικός Κανονισμός) και άλλες πολεοδομικές διατάξεις» (ΦΕΚ 140Α/2000) και ειδικότερα του άρθρου 29.

4) Τις διατάξεις της με αριθ. 5631/26-7-2000 (ΦΕΚ 1339/Β/2000) απόφασης του Γενικού Γραμματέα Περιφέρειας Κεντρικής Μακεδονίας και ειδικότερα της παρ. 3. Β. 1.του άρθρου 1.

5) Τις διατάξεις του άρθρου 29Α του Ν.1558/1985 «Κυβέρνηση και Κυβερνητικά Όργανα» (ΦΕΚ 137Α/85) που προστέθηκε με το άρθρο 27 του Ν.2081/1992 (ΦΕΚ 154Α/92) και αντικαταστάθηκε με την παράγραφο 2α του άρθρου 1 του Ν.2469/1997 (ΦΕΚ 38Α/97).

6) Τη με αριθ. 15δ/2000 Απόφαση του Δημοτικού Συμβουλίου Χαλάστρας.

7) Την 115η πράξη/11η συνεδρία/ 26-6-2001 θετική γνωμοδότηση του Περιφερειακού Σ.Χ.Ο. Π. Κεντρικής Μακεδονίας.

8) Το Π.Δ. της 25ης- Απριλίου -1989 (ΦΕΚ 296 Δ/17-5-89) με το οποίο εγκρίθηκε η Πολεοδομική Μελέτη οικισμού Χαλάστρας Νομού Θεσσαλονίκης .

9) Το γεγονός ότι από τις κανονιστικές διατάξεις αυτής της Απόφασης δεν προκαλείται δαπάνη σε βάρος του κρατικού προϋπολογισμού και του οικείου Ο.Τ.Α., αποφασίζουμε:

Εγκρίνεται η τροποποίηση ρυμοτομικού σχεδίου στα Ο.Τ. 71 και 220 του Δήμου Χαλάστρας Νομού Θεσσαλονίκης ως εξής:

1) Μετατοπίζεται ο προβλεπόμενος πεζόδρομος μεταξύ των Ο.Τ.70, 71 και 220, με παράλληλη μετατόπιση οικοδομικών και ρυμοτομικών γραμμών, χωρίς μείωση πλάτους του πεζοδρόμου και των προκηπίων.

2) Δημιουργείται νέο Ο.Τ.71Α χαρακτηρισμένο ως νησίδα πρασίνου.

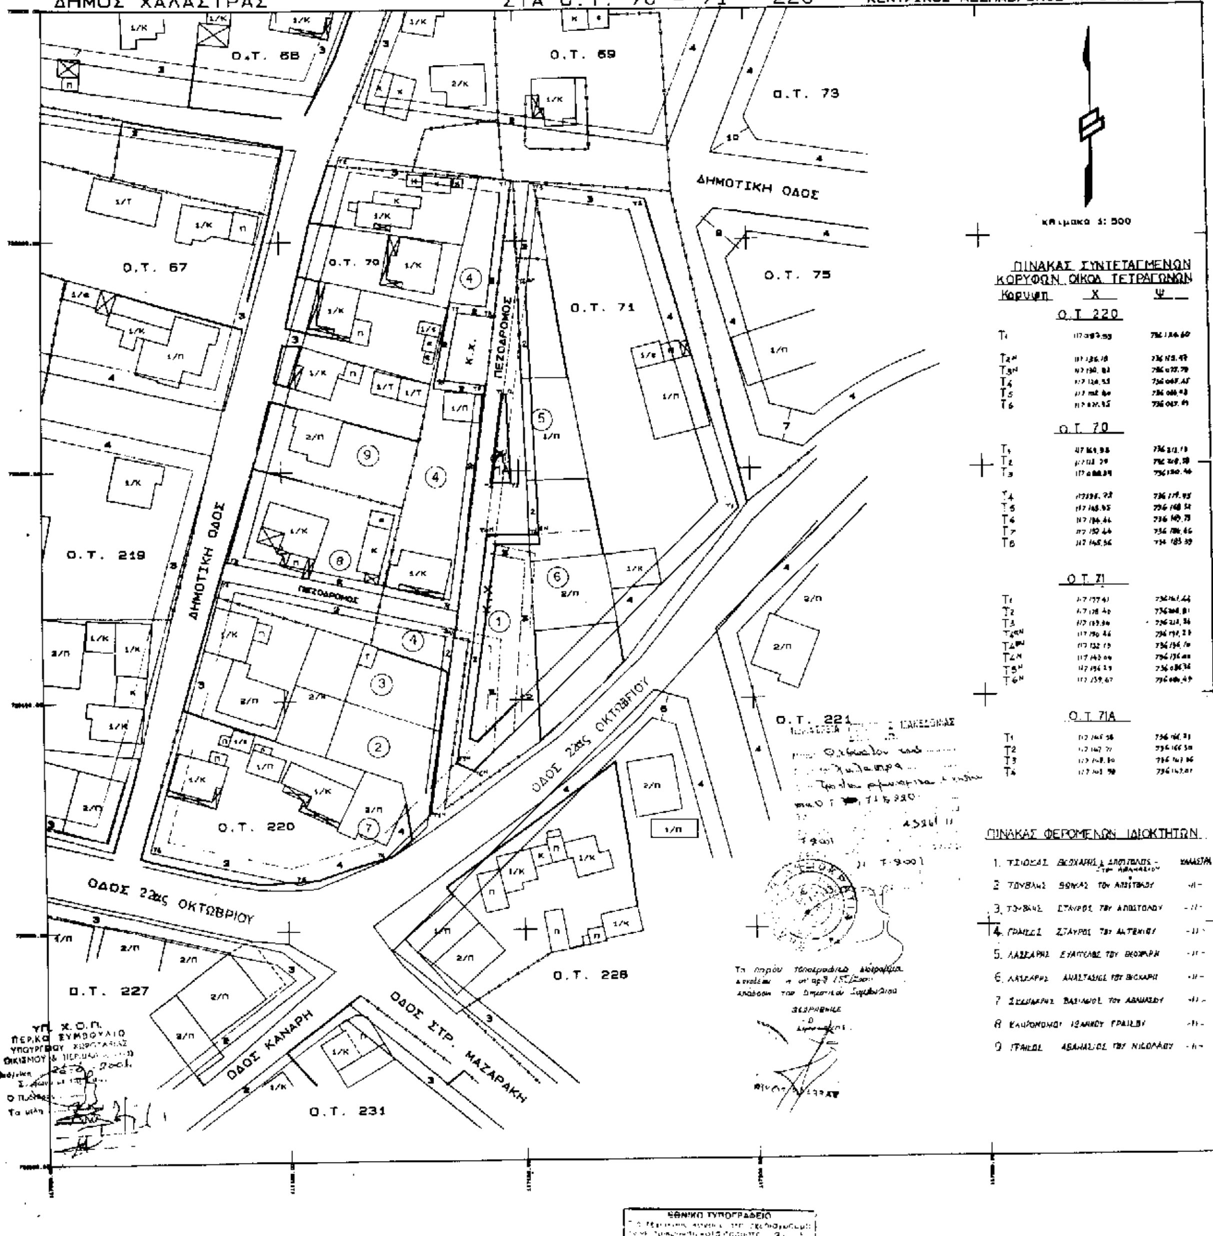
Όπως όλες οι παραπάνω ρυθμίσεις φαίνονται στο χρωματισμένο πρωτότυπο διάγραμμα, κλίμακας 1:500, θεωρημένο από το Δ/ντη της ΔΙΠΕΧΩ Κ.Μ.που συνοδεύει την Απόφαση αυτή.

Η ισχύς της Απόφασης αρχίζει από τη δημοσίευση της στην Εφημερίδα της Κυβερνήσεως.

Η Απόφαση αυτή και το διάγραμμα που τη συνοδεύει να δημοσιευθούν στην Εφημερίδα της Κυβερνήσεως.

Θεσσαλονίκη, 11 Ιουλίου 2001

Με εντολή Γενικού Γραμματέα Περιφέρειας
Ο Γενικός Διευθυντής
ΔΗΜΟΣΘΕΝΗΣ ΣΑΡΗΓΙΑΝΝΗΣ


ΕΛΛΗΝΙΚΗ ΔΗΜΟΚΡΑΤΙΑ
ΝΟΜΑΡΧΙΑΚΗ ΑΥΤΟΔ. ΘΕΣ/ΝΙΚΗΣ
ΔΗΜΟΣ ΧΑΛΑΣΤΡΑΣ
ΤΡΟΠΟΠΟΙΗΣΗ ΡΥΜΟΤΟΜΙΑΣ
ΣΤΑ Ο.Τ. 70 - 71 - 220
ΕΛΛΗΝΙΚΟ DATUM
ΕΓΚΑΡΣΙΑ ΜΕΡΚΑΤΟΡΙΚΗ ΠΡΟΒΟΛΗ ΤΜ3°
ΚΕΝΤΡΙΚΟΣ ΜΕΣΗΜΒΡΙΝΟΣ
Ο.Τ. 68
Ο.Τ. 69
Ο.Τ. 73
Ο.Τ. 67
Ο.Τ. 70
Ο.Τ. 71
Ο.Τ. 75
Ο.Τ. 219
Ο.Τ. 220
Ο.Τ. 221
Ο.Τ. 227
Ο.Τ. 228
Ο.Τ. 231
ΔΗΜΟΤΙΚΗ ΟΔΟΣ
ΠΕΖΟΔΡΟΜΟΣ
ΟΔΟΣ 28ης ΟΚΤΩΒΡΙΟΥ
ΟΔΟΣ ΚΑΝΑΡΗ
ΟΔΟΣ ΣΤΡ. ΜΑΖΑΡΑΚΗ
ΠΙΝΑΚΑΣ ΣΥΝΤΕΤΑΓΜΕΝΩΝ ΚΟΡΥΦΩΝ ΟΙΚΟΔ. ΤΕΤΡΑΓΩΝΩΝ
Κορυφή Χ Ψ
Ο.Τ. 220
Ο.Τ. 70
Ο.Τ. 71
Ο.Τ. 71Α
ΠΙΝΑΚΑΣ ΦΕΡΟΜΕΝΩΝ ΙΔΙΟΚΤΗΤΩΝ
ΥΠ. Χ.Ο.Π.
ΕΘΝΙΚΟ ΤΥΠΟΓΡΑΦΕΙΟ

Αριθ. οικ. 4327 (3)

Τροποποίηση ρυμοτομικού σχεδίου στα Ο.Τ.Γ318, 319 και 312 του Δήμοι Χαλάστρας Νομού Θεσσαλονίκης.

Ο ΓΕΝΙΚΟΣ ΓΡΑΜΜΑΤΕΑΣ ΠΕΡΙΦΕΡΕΙΑΣ ΚΕΝΤΡΙΚΗΣ ΜΑΚΕΔΟΝΙΑΣ

Έχοντας υπόψη:

1) Τις διατάξεις του άρθρου 154 του από 14-7-1999 Π.Δ/τος «Κώδικας βασικής πολεοδομικής νομοθεσίας» (ΦΕΚ 580Δ/99)

2) Τις διατάξεις του Ν.2503/1997 «Διοίκηση,Οργάνωση της Περιφέρειας, ρύθμιση θεμάτων για την Τοπική Αυτοδιοίκηση και άλλες διατάξεις» (ΦΕΚ 107Α/97).

3) Τις διατάξεις του Ν.2831/2000 «Τροποποίηση των διατάξεων του Ν. 1577/1985 (Γενικός Οικοδομικός Κανονισμός) και άλλες πολεοδομικές διατάξεις» (ΦΕΚ 140Α/2000) και ειδικότερα του άρθρου 29.

4) Τις διατάξεις της με αριθ.5631/26-7-2000 (ΦΕΚ 1339/Β/2000) απόφασης του Γενικού Γραμματέα Περιφέρειας Κεντρικής Μακεδονίας και ειδικότερα της παρ. 3.Β.1.του άρθρου 1.

5) Τις διατάξεις του άρθρου 29Α του Ν.1558/1985 «Κυβέρνηση και Κυβερνητικά Όργανα» (ΦΕΚ 137Α/85) που προστέθηκε με το άρθρο 27 του Ν.2081/1992 (ΦΕΚ 154Α/92) και αντικαταστάθηκε με την παράγραφο 2α του άρθρου 1 του Ν. 2469/1997 (ΦΕΚ 38Α/97).

6) Την με αριθ. 15στ/2000 Απόφαση του Δημοτικού Συμβουλίου Χαλάστρας.

7) Την 118η πράξη/11η συνεδρία/ 26-6-2001 θετική γνωμοδότηση του Περιφερειακού Σ.Χ.Ο.Π. Κεντρικής Μακεδονίας.

8) Το Π.Δ. της 25ης- Απριλίου -1989 (ΦΕΚ 296 Δ/17-5-89) με το οποίο εγκρίθηκε η Πολεοδομική Μελέτη οικισμού Χαλάστρας Νομού Θεσσαλονίκης .

9) Το γεγονός ότι από τις κανονιστικές διατάξεις αυτής της Απόφασης δεν προκαλείται δαπάνη σε γ βάρος του κρατικού προϋπολογισμού και του οικείου Ο.Τ.Α., αποφασίζουμε:

Εγκρίνεται η τροποποίηση ρυμοτομικού σχεδίου στα Ο.Τ. 318, 319 και 312 του Δήμου Χαλάστρας Νομού Θεσσαλονίκης ως εξής:

1) Μετατοπίζεται η προβλεπόμενη οδός μεταξύ των Ο.Τ. 318 και 319 ανατολικά, εις βάρος των ιδιοκτησιών (2) και (3) του Ο.Τ. 319,με παράλληλη μετατόπιση οικοδομικών και ρυμοτομικών γραμμών, χωρίς μείωση του πλάτους της οδού και των προκηπίων.

2) Δημιουργείται απότμηση στο νοτιοδυτικό τμήμα της ιδιοκτησίας (4) του Ο.Τ.312 και

3) Δημιουργείται το Ο.Τ. 318Α χαρακτηρισμένο ως νησίδα πρασίνου.

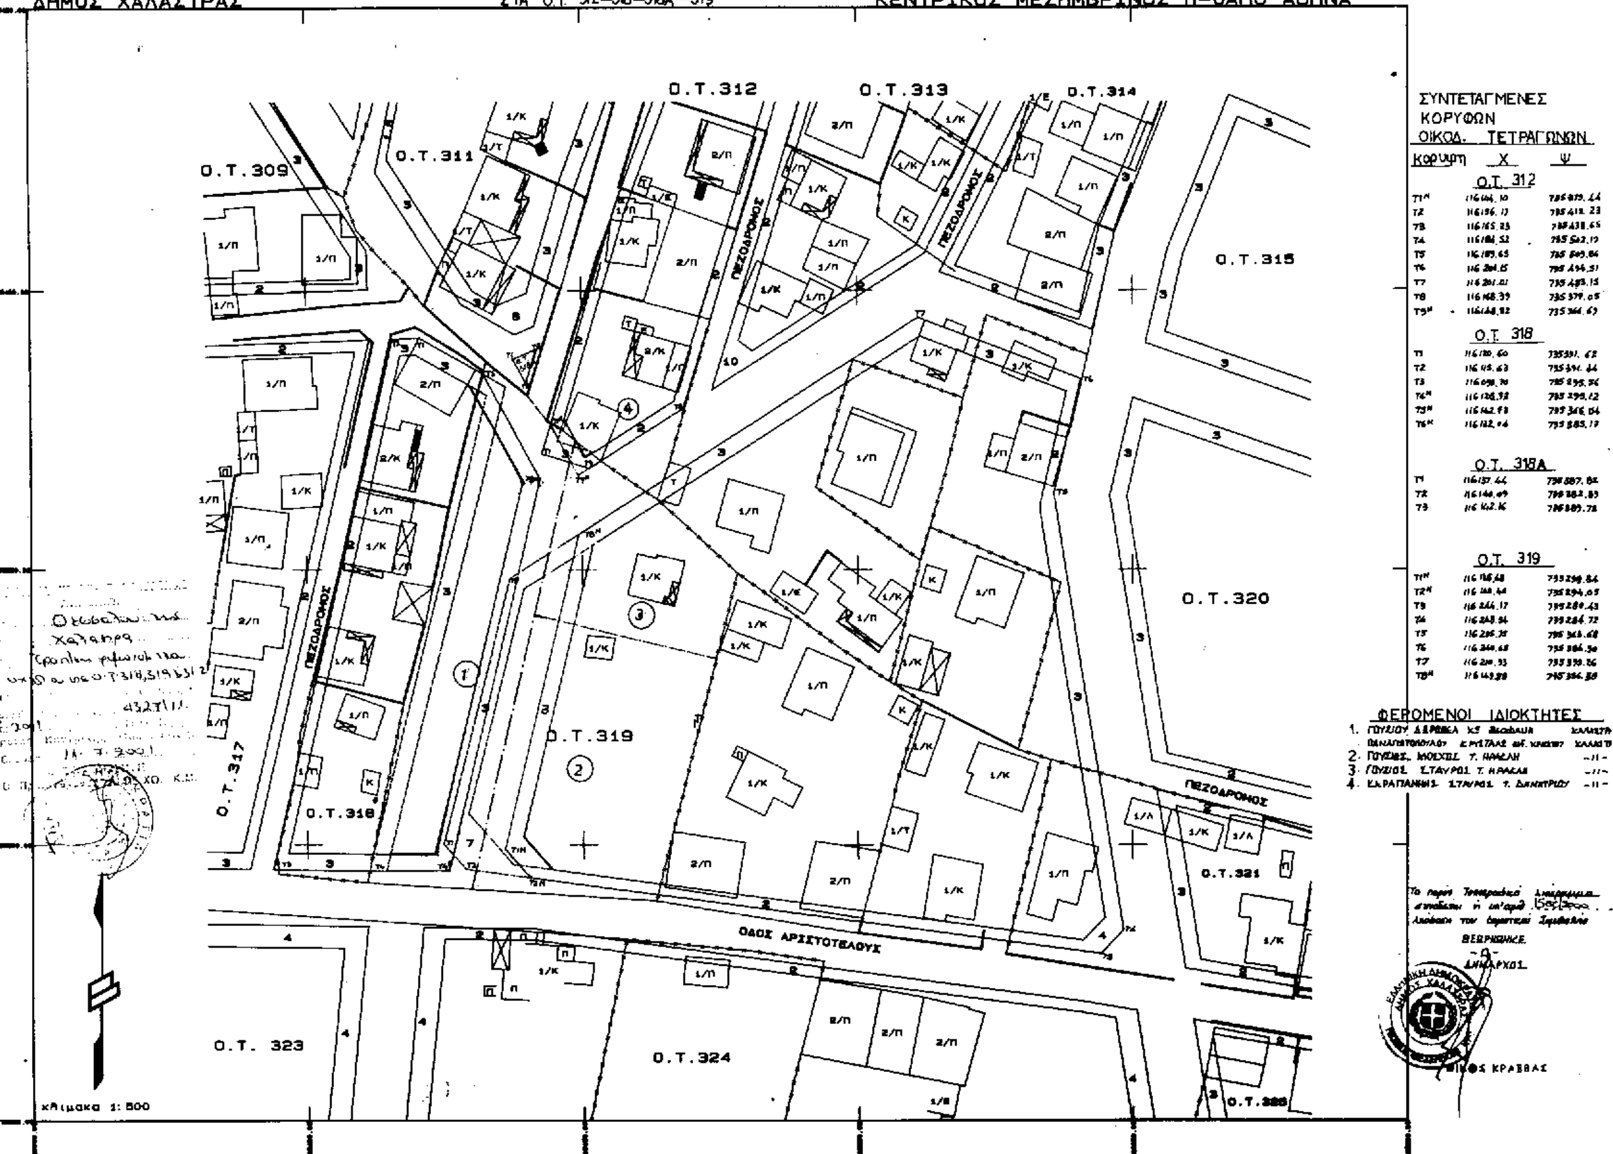
Όπως οι παραπάνω ρυθμίσεις φαίνονται στο χρωματισμένο πρωτότυπο διάγραμμα κλίμακας 1:500, θεωρημένο από το Δ/ντη της ΔΙΠΕΧΩ Κ.Μ. που συνοδεύει την Απόφαση αυτή.

Η ισχύς της Απόφασης αρχίζει από τη δημοσίευση της στην Εφημερίδα της Κυβερνήσεως.

Η Απόφαση αυτή και το διάγραμμα που τη συνοδεύει να δημοσιευθούν στην Εφημερίδα της Κυβερνήσεως.

Θεσσαλονίκη, 11 Ιουλίου 2001

Με εντολή Γενικού Γραμματέα Περιφέρειας
Ο Γενικός Διευθυντής
ΔΗΜΟΣΘΕΝΗΣ ΣΑΡΗΓΙΑΝΝΗΣ



ΕΛΛΗΝΙΚΗ ΔΗΜΟΚΡΑΤΙΑ
ΝΟΜΑΡΧΙΑΚΗ ΑΥΤΟΔ. ΘΕΣ/ΝΙΚΗΣ
ΔΗΜΟΣ ΧΑΛΑΣΤΡΑΣ
ΤΡΟΠΟΠΟΙΗΣΗ ΡΥΜΟΤΟΜΙΑΣ
ΣΤΑ Ο.Τ. 312–318–318Α–319
ΕΛΛΗΝΙΚΟ DATUM
ΕΓΚΑΡΣΙΑ ΜΕΡΚΑΤΟΡΙΚΗ ΠΡΟΒΟΛΗ ΤΜ3
ΚΕΝΤΡΙΚΟΣ ΜΕΣΗΜΒΡΙΝΟΣ Α=ΟΑΠΟ ΑΘΗΝΑ
Ο.Τ.309
Ο.Τ.311
Ο.Τ.312
Ο.Τ.313
Ο.Τ.314
Ο.Τ.315
Ο.Τ.317
Ο.Τ.318
Ο.Τ.319
Ο.Τ.320
Ο.Τ.321
Ο.Τ.323
Ο.Τ.324
ΠΕΖΟΔΡΟΜΟΣ
ΟΔΟΣ ΑΡΙΣΤΟΤΕΛΟΥΣ
ΣΥΝΤΕΤΑΓΜΕΝΕΣ ΚΟΡΥΦΩΝ ΟΙΚΟΔ. ΤΕΤΡΑΓΩΝΩΝ
Κορυφή X Ψ
Ο.Τ. 312
Ο.Τ. 318
Ο.Τ. 318Α
Ο.Τ. 319
ΦΕΡΟΜΕΝΟΙ ΙΔΙΟΚΤΗΤΕΣ
κλίμακα 1:500

Αριθ. 4323 (4)

**Τροποποίηση ρυμοτομικού σχεδίου στα Ο.Τ.Γ405 και 425 του Δήμου Χαλάστρας Νομού Θεσσαλονίκης.**

Ο ΓΕΝΙΚΟΣ ΓΡΑΜΜΑΤΕΑΣ ΠΕΡΙΦΕΡΕΙΑΣ ΚΕΝΤΡΙΚΗΣ ΜΑΚΕΔΟΝΙΑΣ

Έχοντας υπόψη:

1) Τις διατάξεις του άρθρου 154 του από 14-7-1999 Π.Δ/τος «Κώδικας βασικής πολεοδομικής νομοθεσίας» (ΦΕΚ 580Δ/99)

2) Τις διατάξεις του Ν.2503/1997 «Διοίκηση,Οργάνωση της Περιφέρειας, ρύθμιση θεμάτων για την Τοπική Αυτοδιοίκηση και άλλες διατάξεις» (ΦΕΚ 107Α/97).

3) Τις διατάξεις του Ν.2831/2000 «Τροποποίηση των διατάξεων του Ν.1577/1985(Γενικός Οικοδομικός Κανονισμός) και άλλες πολεοδομικές διατάξεις» (ΦΕΚ 140Α/2000) και ειδικότερα του άρθρου 29.

4) Τις διατάξεις της με αριθ. 5631/26-7-2000 (ΦΕΚ 1339/Β/2000) απόφασης του Γενικού Γραμματέα Περιφέρειας Κεντρικής Μακεδονίας και ειδικότερα της παρ. 3. Β. 1.του άρθρου 1.

5) Τις διατάξεις του άρθρου 29Α του Ν.1558/1985 «Κυβέρνηση και Κυβερνητικά Όργανα» (ΦΕΚ 137Α/85) που προστέθηκε με το άρθρο 27 του Ν.2081/1992 (ΦΕΚ 154Α/92) και αντικαταστάθηκε με την παράγραφο 2α του άρθρου 1 του Ν.2469/1997 (ΦΕΚ 38Α/97).

6) Την με αριθ. 36/1999 Απόφαση του Δημοτικού Συμβουλίου Χαλάστρας.

7) Την 119η πράξη/11η συνεδρία/26-6-2001 θετική γνωμοδότηση του Περιφερειακού Σ.Χ.Ο.Π. Κεντρικής Μακεδονίας.

8) Το Π.Δ. της 25ης- Απριλίου -1989 (ΦΕΚ 296 Δ/17-5-89) με το οποίο εγκρίθηκε η Πολεοδομική Μελέτη οικισμού Χαλάστρας Νομού Θεσσαλονίκης.

9) Το γεγονός ότι από τις κανονιστικές διατάξεις αυτής της Απόφασης δεν προκαλείται δαπάνη σε βάρος του κρατικού προϋπολογισμού και του οικείου Ο.Τ.Α., αποφασίζουμε:

Εγκρίνεται η τροποποίηση ρυμοτομικού σχεδίου στα Ο.Τ.405 και 425 του Δήμου Χαλάστρας Νομού Θεσσαλονίκης ως εξής:

Μετατοπίζεται δυτικά ο προβλεπόμενος πεζόδρομος μεταξύ των Ο. Τ. 405 και 425, εις βάρος της ιδιοκτησίας (1) του Ο.Τ.405, με παράλληλη μετατόπιση οικοδομικών και ρυμοτομικών γραμμών, χωρίς μείωση του πλάτους του πεζοδρόμου και των προκηπίων.

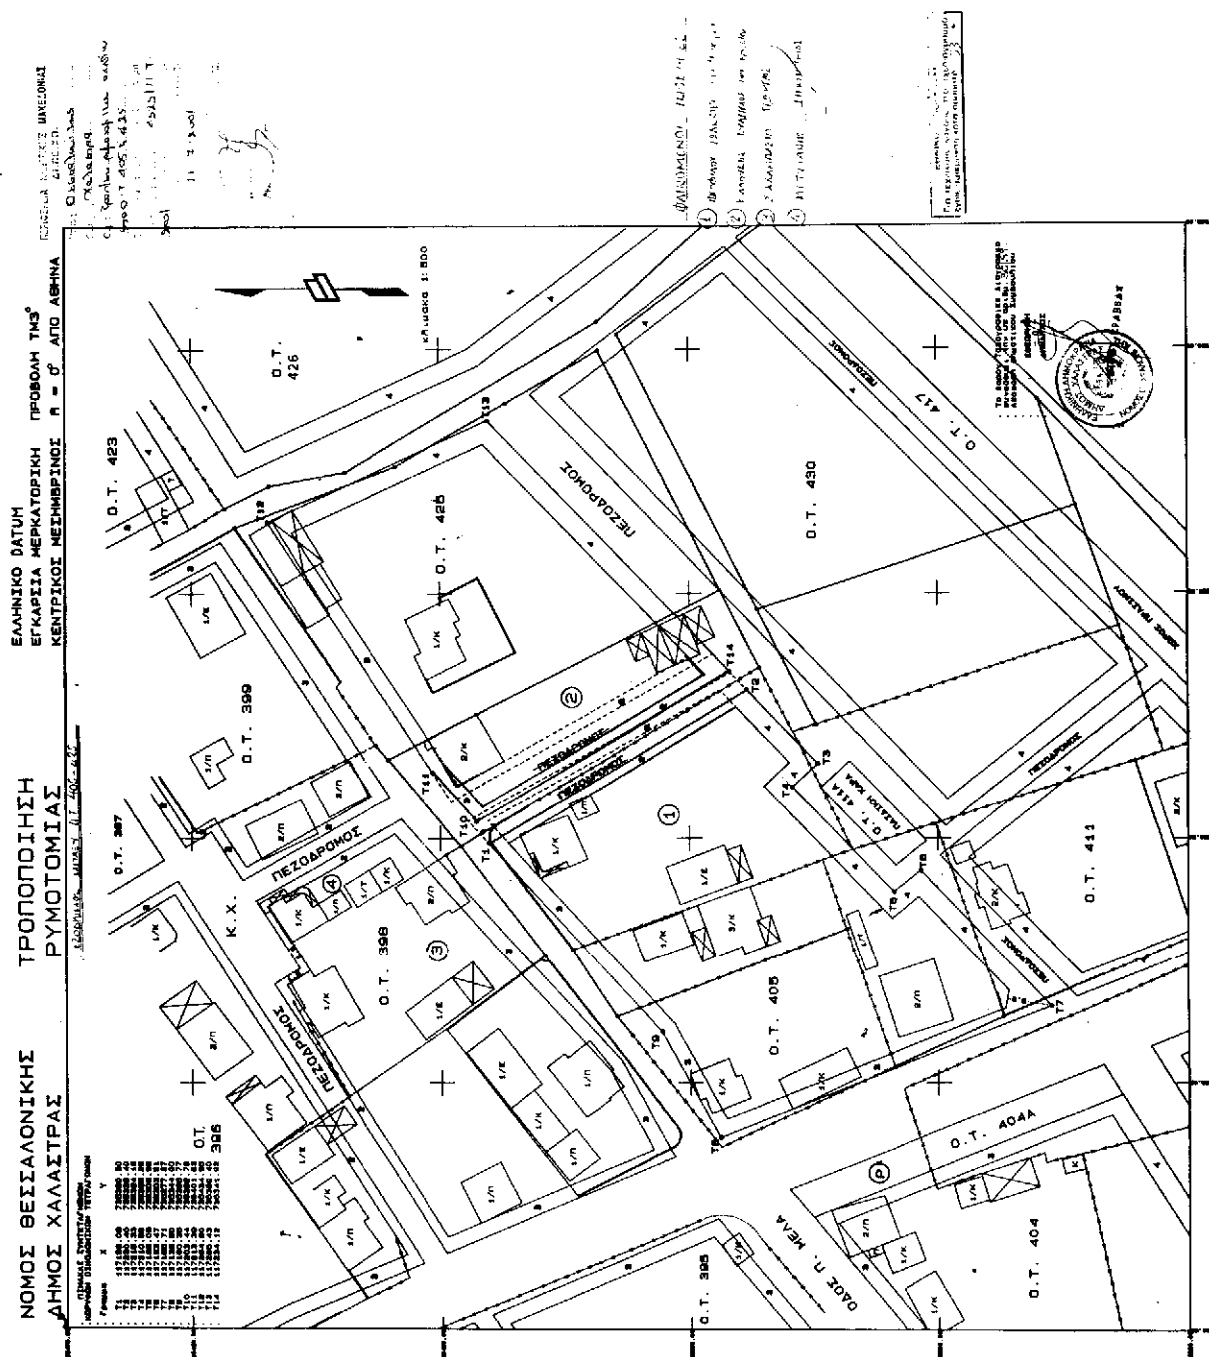
Όπως οι παραπάνω ρυθμίσεις φαίνονται στο χρωματισμένο πρωτότυπο διάγραμμα .κλίμακας 1:500, θεωρημένο από το Δ/ντη της ΔΙΠΕΧΩ Κ.Μ. που συνοδεύει την Απόφαση αυτή.

Η ισχύς της Απόφασης αρχίζει από τη δημοσίευση της στην Εφημερίδα της Κυβερνήσεως.

Η Απόφαση αυτή και το διάγραμμα που τη συνοδεύει να δημοσιευθούν στην Εφημερίδα της Κυβερνήσεως.

Θεσσαλονίκη, 11 Ιουλίου 2001

Με εντολή Γενικού Γραμματέα
Ο Γενικός Διευθυντής
ΔΗΜΟΣΘΕΝΗΣ ΣΑΡΗΓΙΑΝΝΗΣ


ΝΟΜΟΣ ΘΕΣΣΑΛΟΝΙΚΗΣ
ΔΗΜΟΣ ΧΑΛΑΣΤΡΑΣ
ΤΡΟΠΟΠΟΙΗΣΗ
ΡΥΜΟΤΟΜΙΑΣ
ΕΛΛΗΝΙΚΟ DATUM
ΕΓΚΑΡΣΙΑ ΜΕΡΚΑΤΟΡΙΚΗ
ΚΕΝΤΡΙΚΟΣ ΜΕΣΗΜΒΡΙΝΟΣ
ΠΡΟΒΟΛΗ ΤΜ3°
Λ = 0° ΑΠΟ ΑΘΗΝΑ
Κλίμακα 1:500
Ο.Τ. 426
Ο.Τ. 423
Ο.Τ. 428
Ο.Τ. 430
Ο.Τ. 417
Ο.Τ. 399
Ο.Τ. 397
Ο.Τ. 398
Ο.Τ. 396
Ο.Τ. 395
Ο.Τ. 405
Ο.Τ. 404Α
Ο.Τ. 404
Ο.Τ. 411
Ο.Τ. 413Α
ΠΕΖΟΔΡΟΜΟΣ
Κ.Χ.
ΟΔΟΣ Π. ΜΕΛΑ